


soo!

soo-office.ch

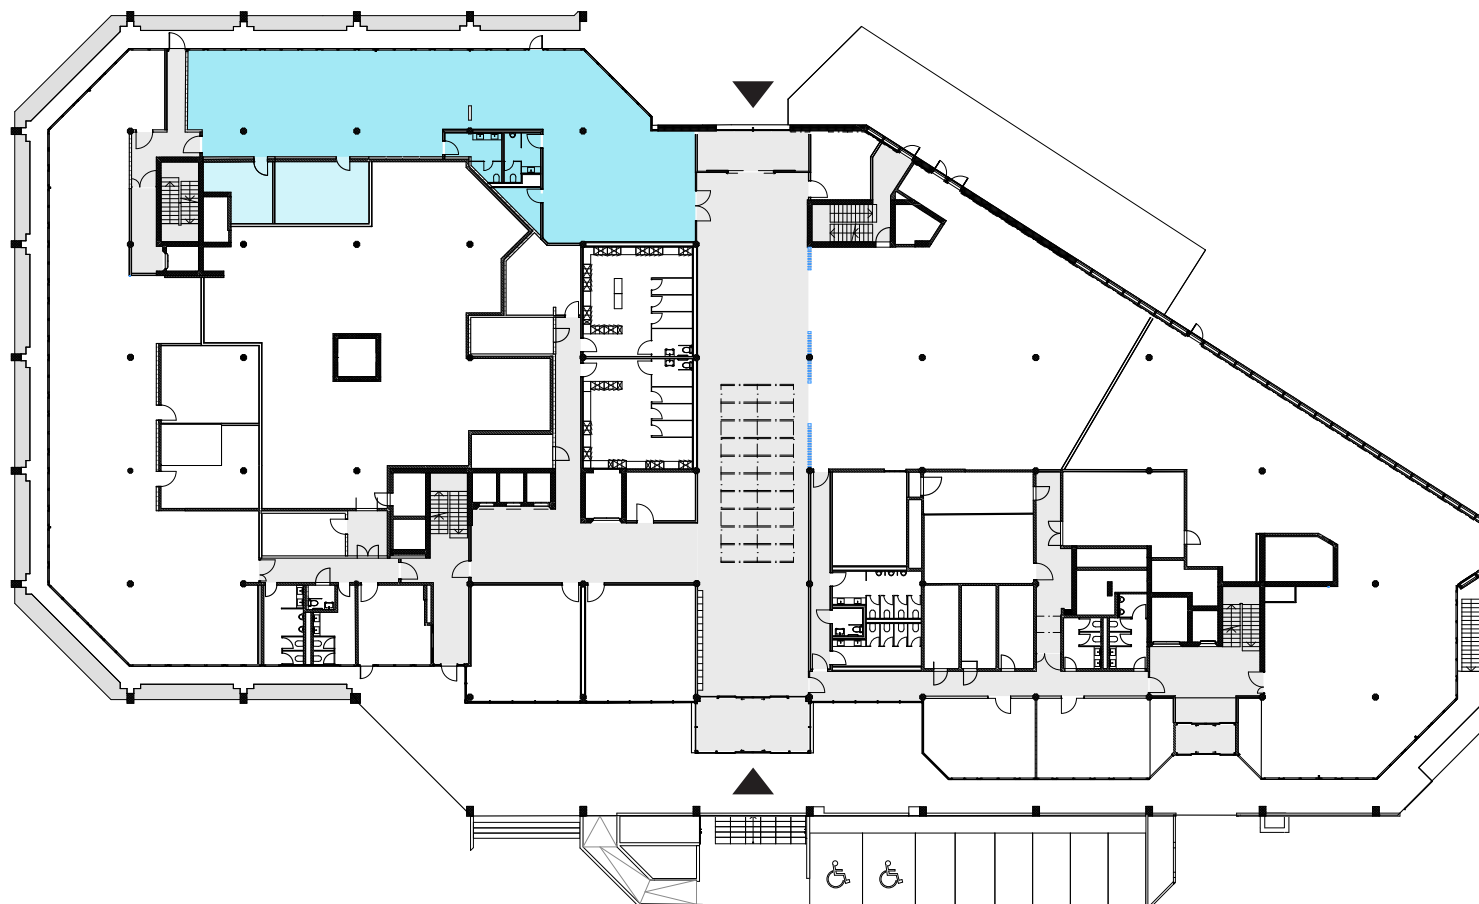

Erdgeschoss

■ Fläche B
275 m²
■ Lager
37 m²

Masstab
1:500 | A4

0 1 5 10
m



Alle Angaben, Pläne usw. sind unverbindlich.
Änderungen und Anpassungen sind möglich
und bleiben vorbehalten. Bei sämtlichen
Flächen- und Höhenangaben handelt es sich
um Circa-Masse. Keine Haftung.

Vermarktung

CBRE

CBRE (Zürich) AG
Bärengasse 29, 8001 Zürich
+41 44 226 30 00
info.zurich@cbre.com