


soo!

soo-office.ch

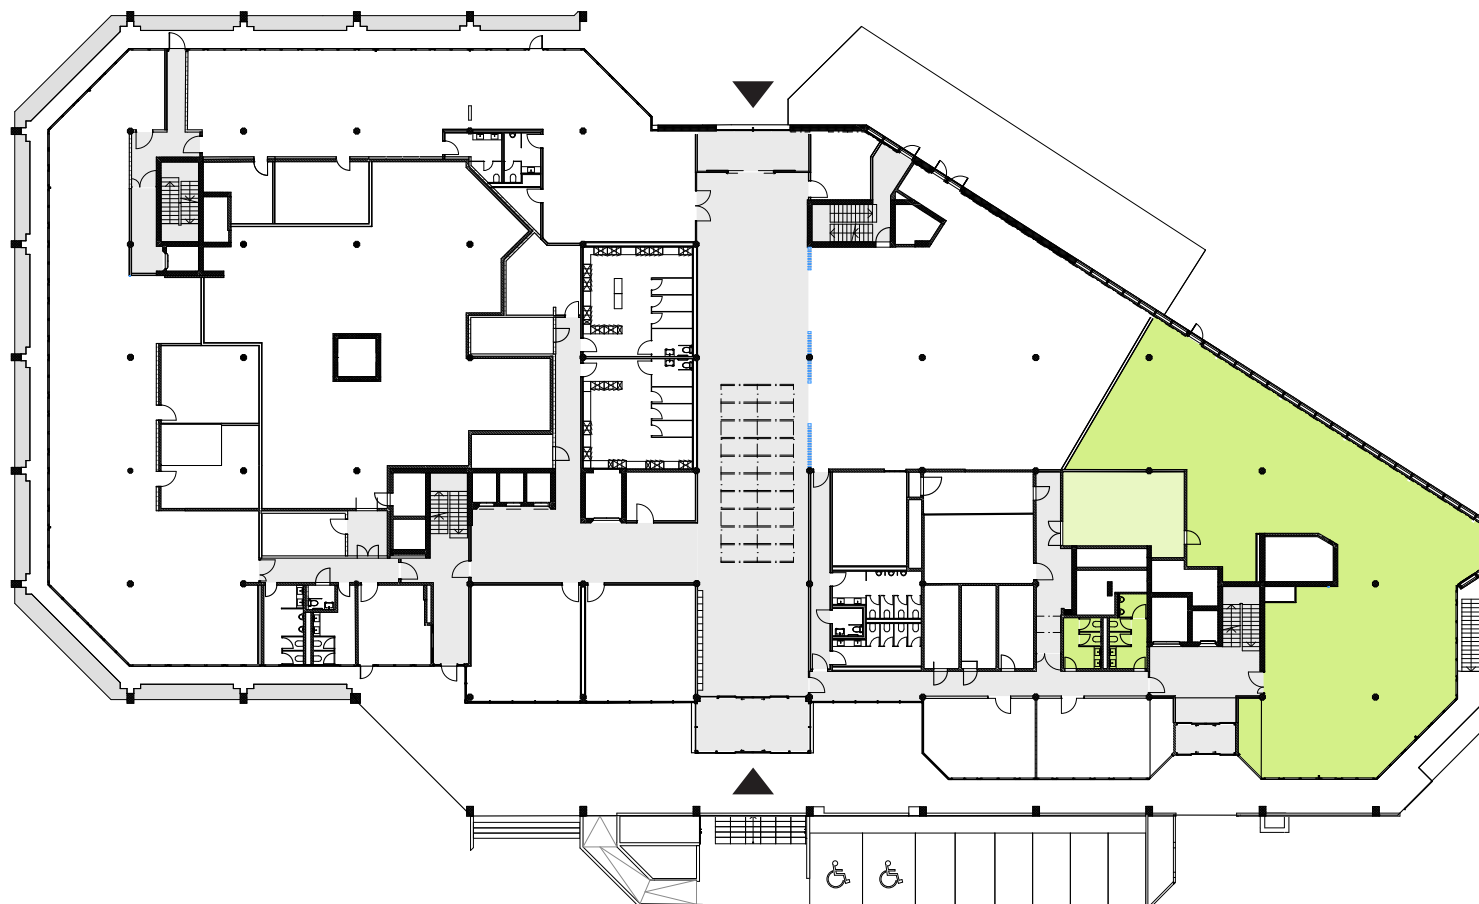

Erdgeschoss

Alle Angaben, Pläne usw. sind unverbindlich.
Änderungen und Anpassungen sind möglich
und bleiben vorbehalten. Bei sämtlichen
Flächen- und Höhenangaben handelt es sich
um Circa-Masse. Keine Haftung.

■ Fläche C
402 m²
■ Lager
41 m²

Massstab
1:500 | A4

0 1 5 10
m



Vermarktung

CBRE

CBRE (Zürich) AG
Bärengasse 29, 8001 Zürich
+41 44 226 30 00
info.zurich@cbre.com