

Fläche	Miete CHF/m ² /p.a.*
Fläche A - C	230.00
Lager	150.00



* Sämtliche Preise verstehen sich exkl. Zuschlagsfläche im EG, Nebenkosten und MwSt.
Änderungen und Abweichungen gegenüber den publizierten Angaben bleiben ausdrücklich vorbehalten.


Erdgeschoss
Total Mietflächen
1'032 m² exkl. Lager

Masstab
1:400 | A4

0 1 5 10



Vermarktung
CBRE
CBRE (Zürich) AG
Bärengasse 29, 8001 Zürich

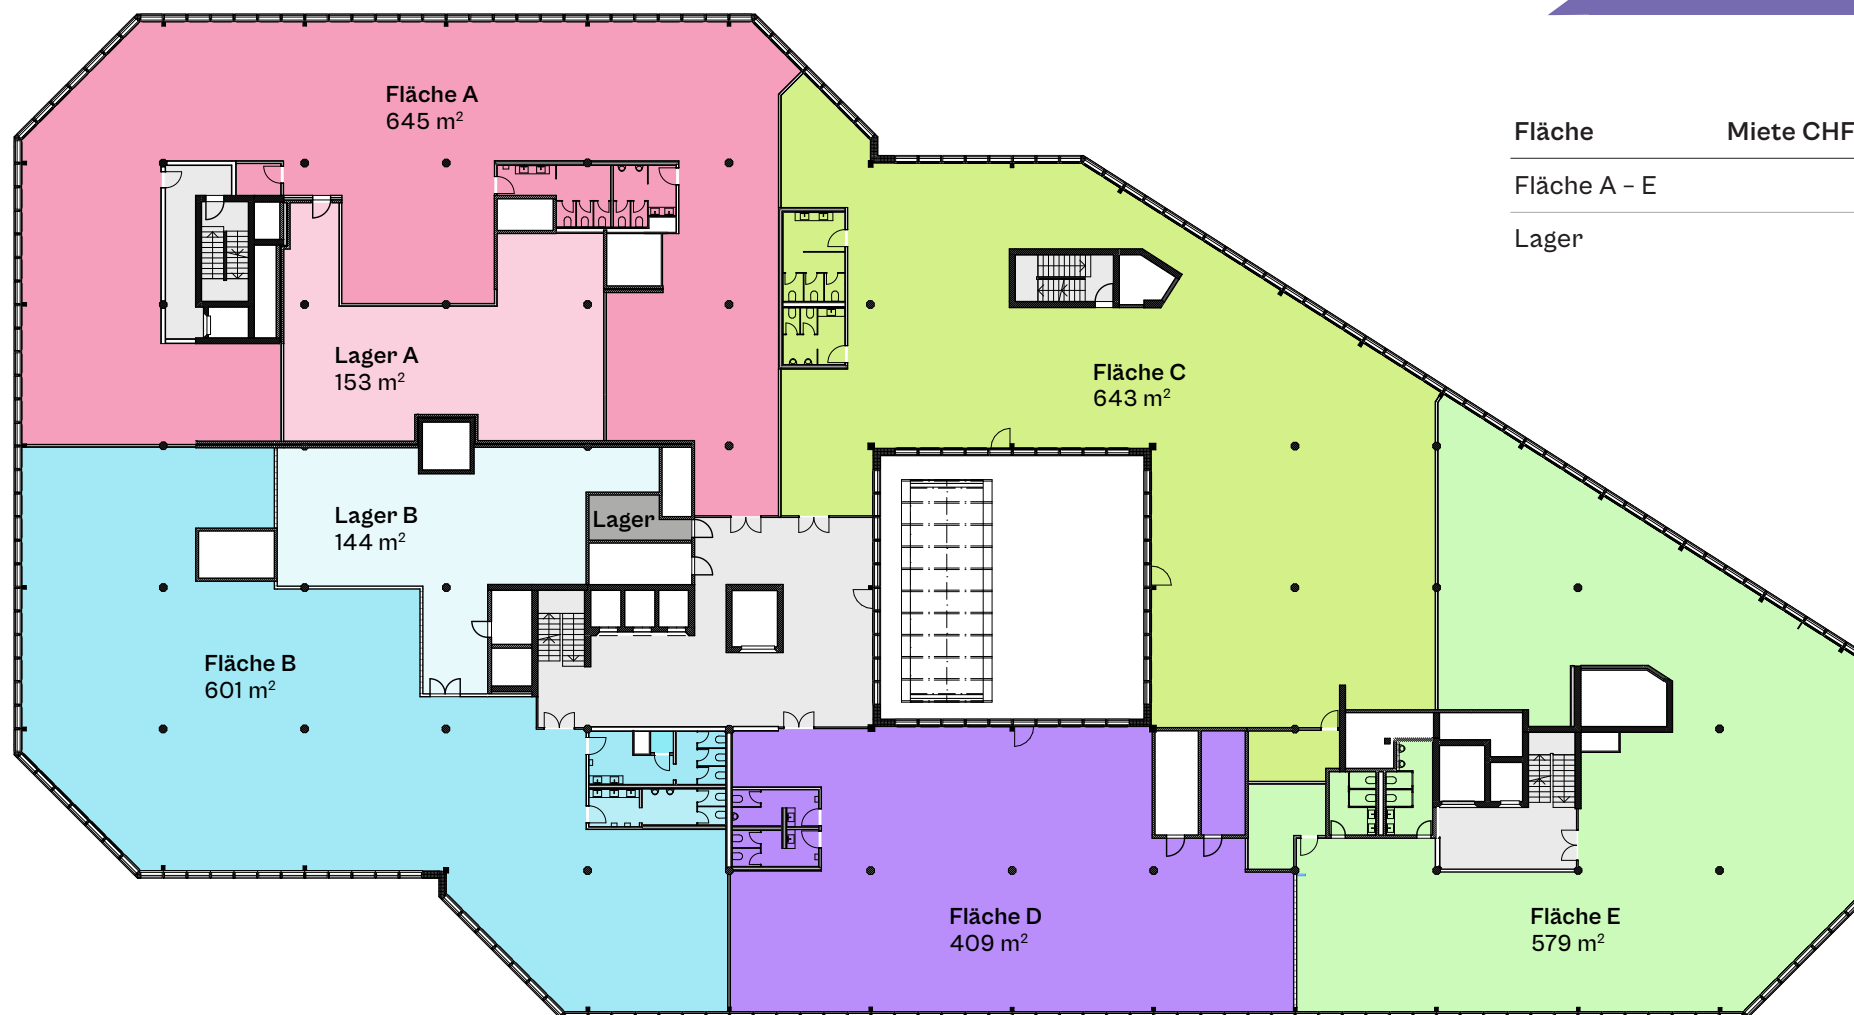

Fläche	Miete CHF/m²/p.a.*
Fläche A - E	230.00
Lager	150.00

* Sämtliche Preise verstehen sich exkl. Zuschlagsfläche im EG, Nebenkosten und MwSt.

Änderungen und Abweichungen gegenüber den publizierten Angaben bleiben ausdrücklich vorbehalten.


1. Obergeschoss
Total Mietflächen
2'877 m² exkl. Lager

Massstab
1:400 | A4

0 1 5 10



Vermarktung
CBRE
 CBRE (Zürich) AG
 Bäregasse 29, 8001 Zürich

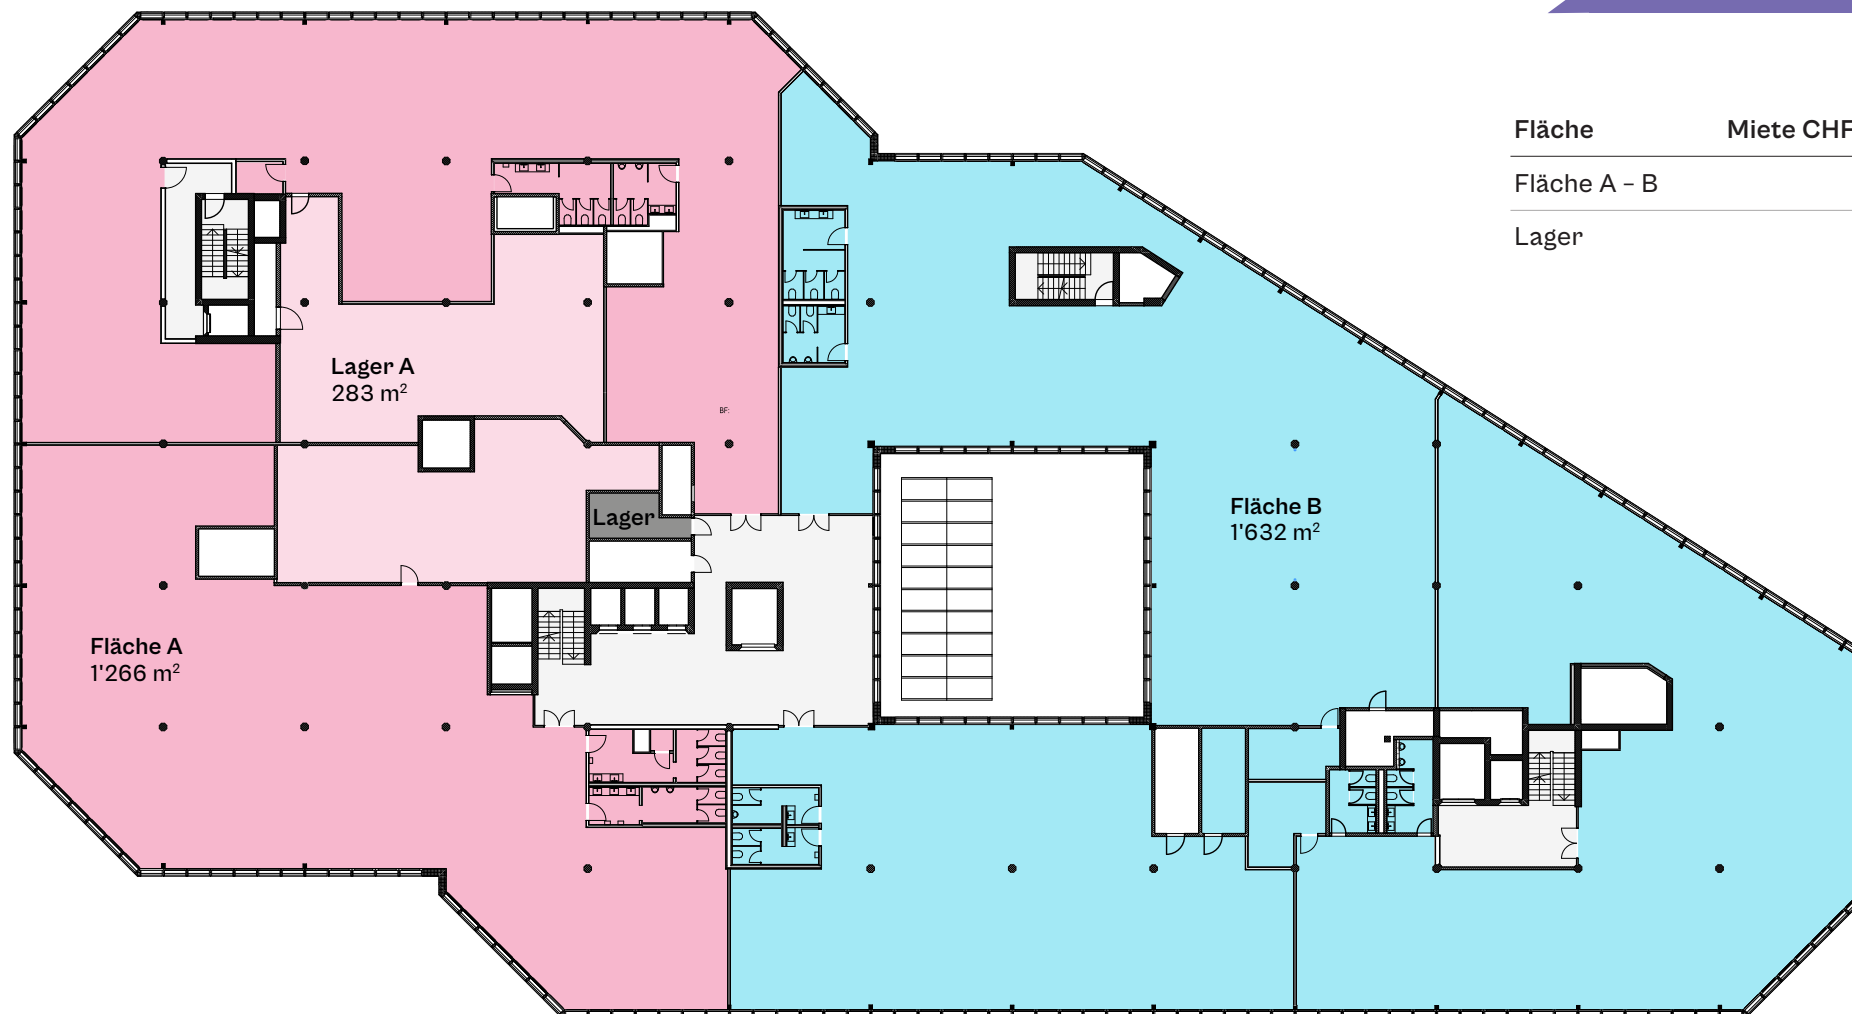


Fläche	Miete CHF/m²/p.a.*
Fläche A - B	230.00
Lager	150.00

* Sämtliche Preise verstehen sich exkl. Zuschlagsfläche im EG, Nebenkosten und MwSt.
Änderungen und Abweichungen gegenüber den publizierten Angaben bleiben ausdrücklich vorbehalten.


2. Obergeschoss
Total Mietflächen
2'898 m² exkl. Lager

Massstab
1:400 | A4

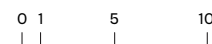

Vermarktung
CBRE
CBRE (Zürich) AG
Bärengasse 29, 8001 Zürich

Fläche	Miete CHF/m ² /p.a.*
Fläche A	240.00

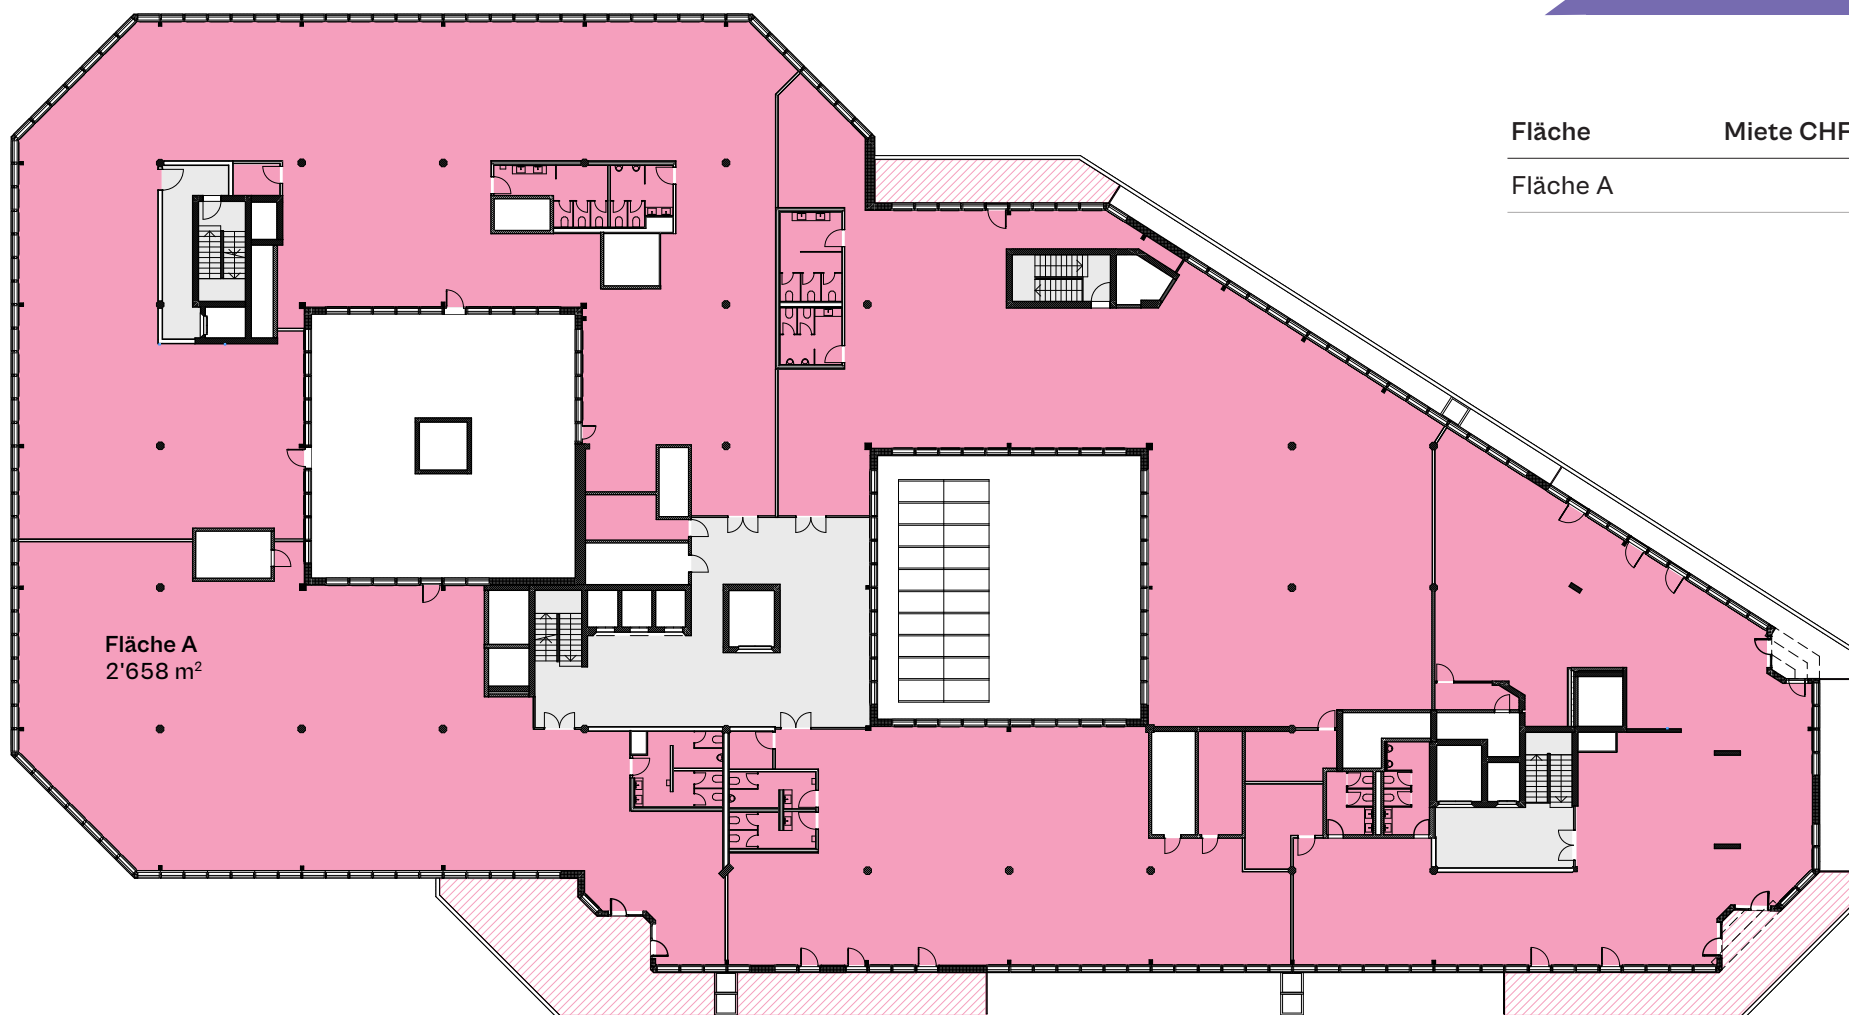

/// Terrassen 202m²

* Sämtliche Preise verstehen sich exkl. Zuschlagsfläche im EG,
Nebenkosten und MwSt.
Änderungen und Abweichungen gegenüber den publizierten
Angaben bleiben ausdrücklich vorbehalten.

3. Obergeschoss
Total Mietflächen
2'658 m² exkl. Lager


Masstab
1:400 | A4

0 1 5 10



Vermarktung
CBRE
CBRE (Zürich) AG
Bärengasse 29, 8001 Zürich

Fläche	Miete CHF/m ² /p.a.*
Fläche A	250.00

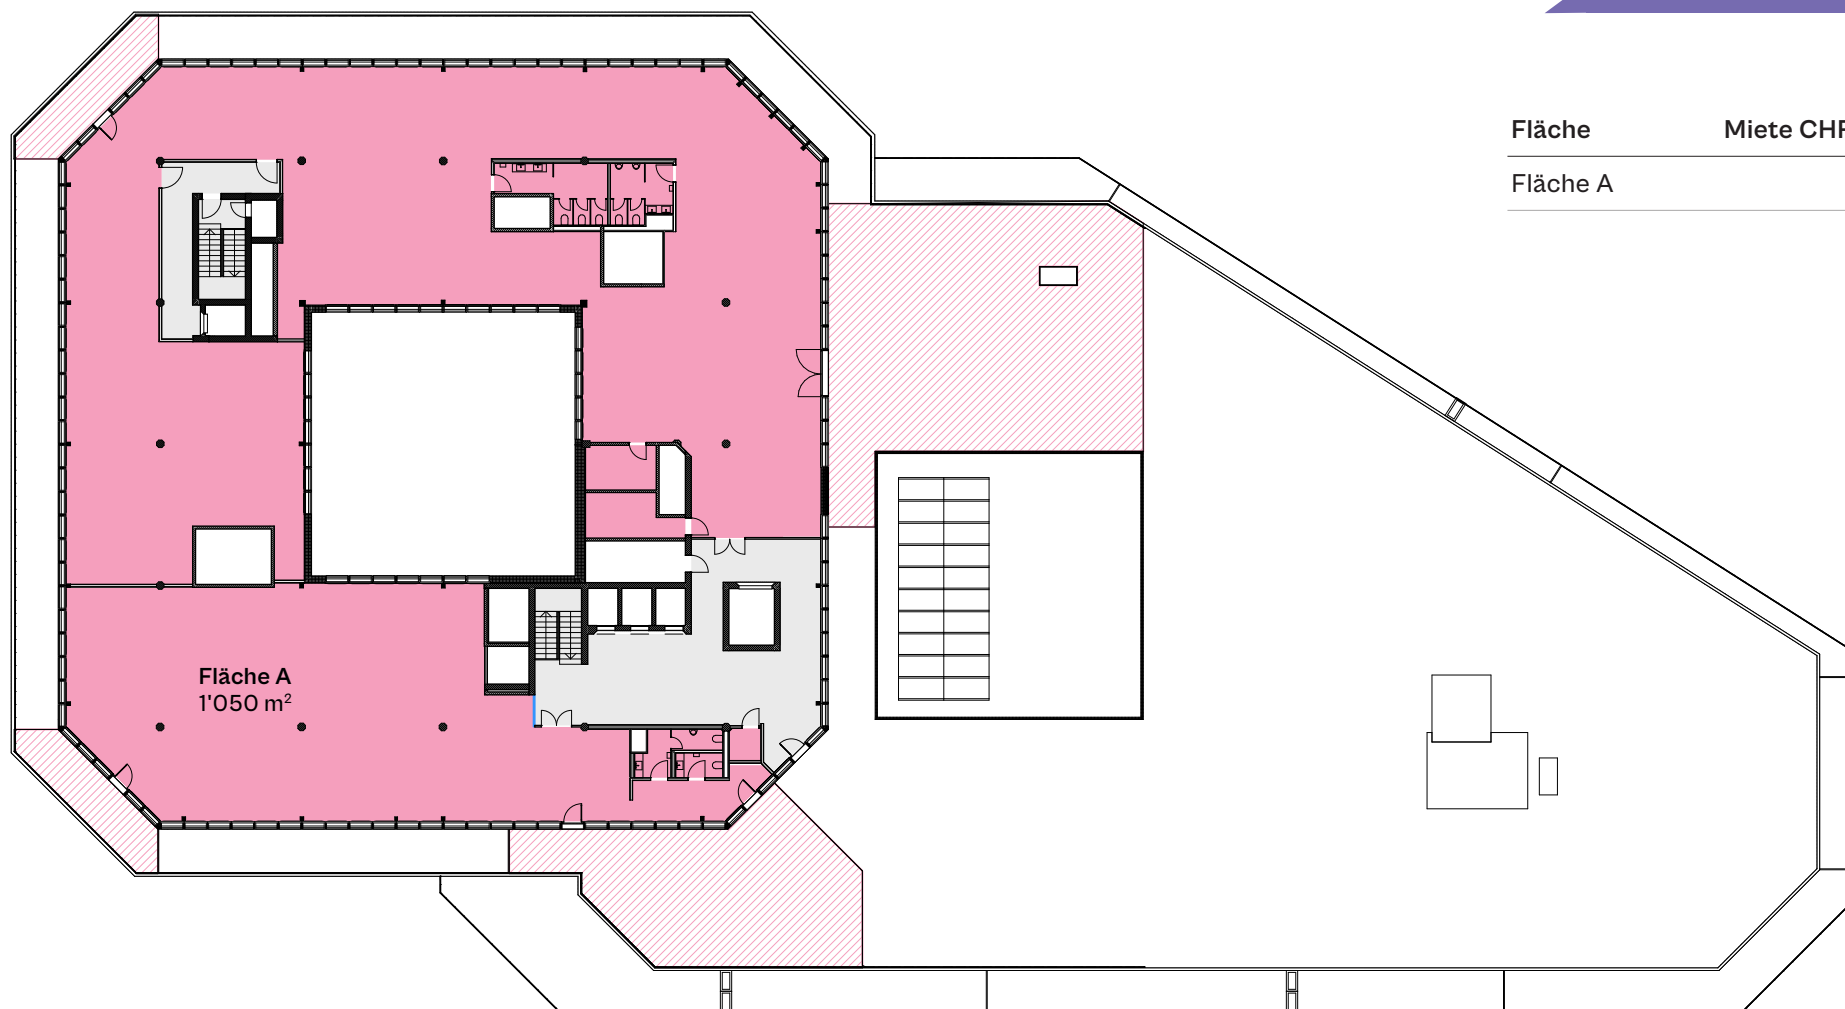

/// Terrassen 389m²

* Sämtliche Preise verstehen sich exkl. Zuschlagsfläche im EG, Nebenkosten und MwSt.
Änderungen und Abweichungen gegenüber den publizierten Angaben bleiben ausdrücklich vorbehalten.

3. Obergeschoss
Total Mietflächen
1'050m² exkl. Lager

Masstab
1:400 | A4

0 1 5 10



Vermarktung
CBRE
CBRE (Zürich) AG
Bärengasse 29, 8001 Zürich