

# SOO!

[soo-office.ch](http://soo-office.ch)



\* Sämtliche Preise verstehen sich exkl. Zuschlagsfläche im EG, Nebenkosten und MwSt.

Änderungen und Abweichungen gegenüber den publizierten Angaben bleiben ausdrücklich vorbehalten.

**Erdgeschoss**  
Total Mietflächen  
1'032 m<sup>2</sup> exkl. Lager

**Massstab**  
1:400 | A4


0 1 5 10



**Vermarktung**  
**CBRE**  
CBRE (Zürich) AG  
Bäengasse 29, 8001 Zürich

# SOO!

[soo-office.ch](http://soo-office.ch)

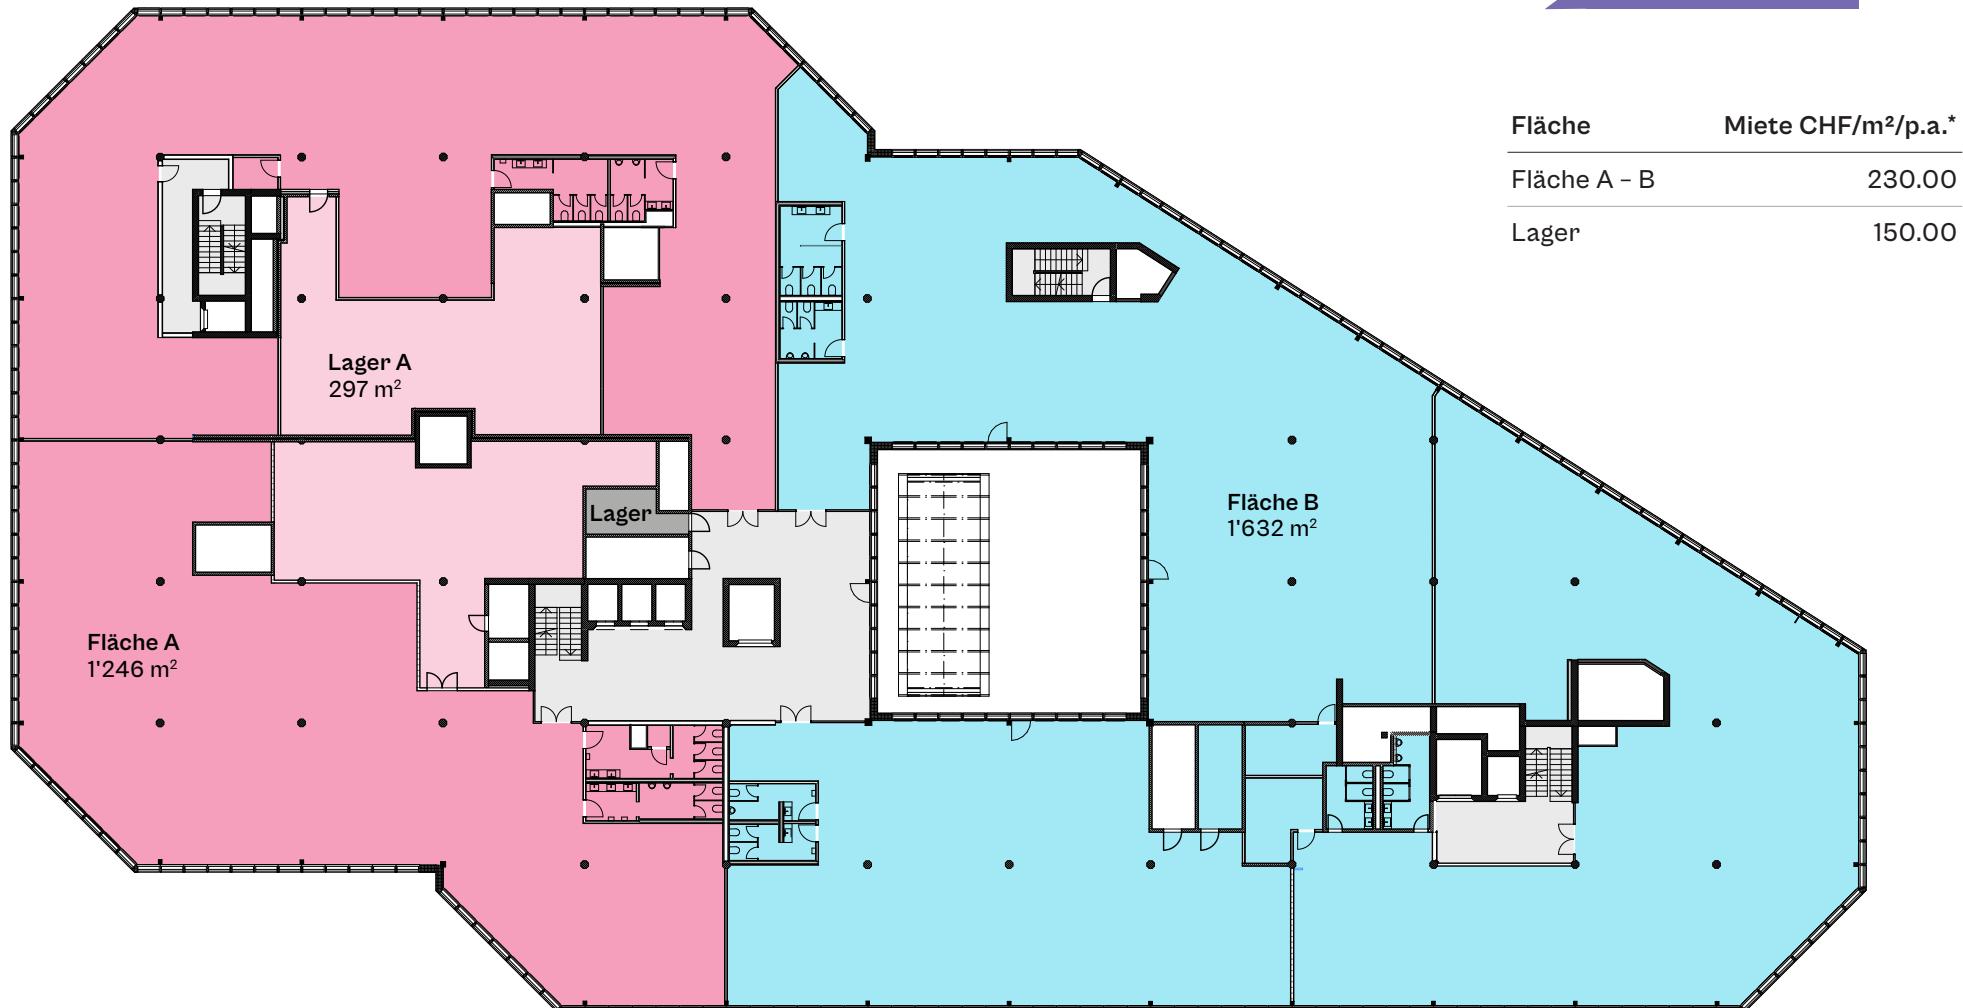

\* Sämtliche Preise verstehen sich exkl. Zuschlagsfläche im EG,  
Nebenkosten und MwSt.  
Änderungen und Abweichungen gegenüber den publizierten  
Angaben bleiben ausdrücklich vorbehalten.

**1. Obergeschoss**  
Total Mietflächen  
2'878 m<sup>2</sup> exkl. Lager


Massstab  
1:400 | A4  
0 1 5 10



**Vermarktung**  
**CBRE**  
CBRE (Zürich) AG  
Bärengrasse 29, 8001 Zürich

# SOO!

[soo-office.ch](http://soo-office.ch)

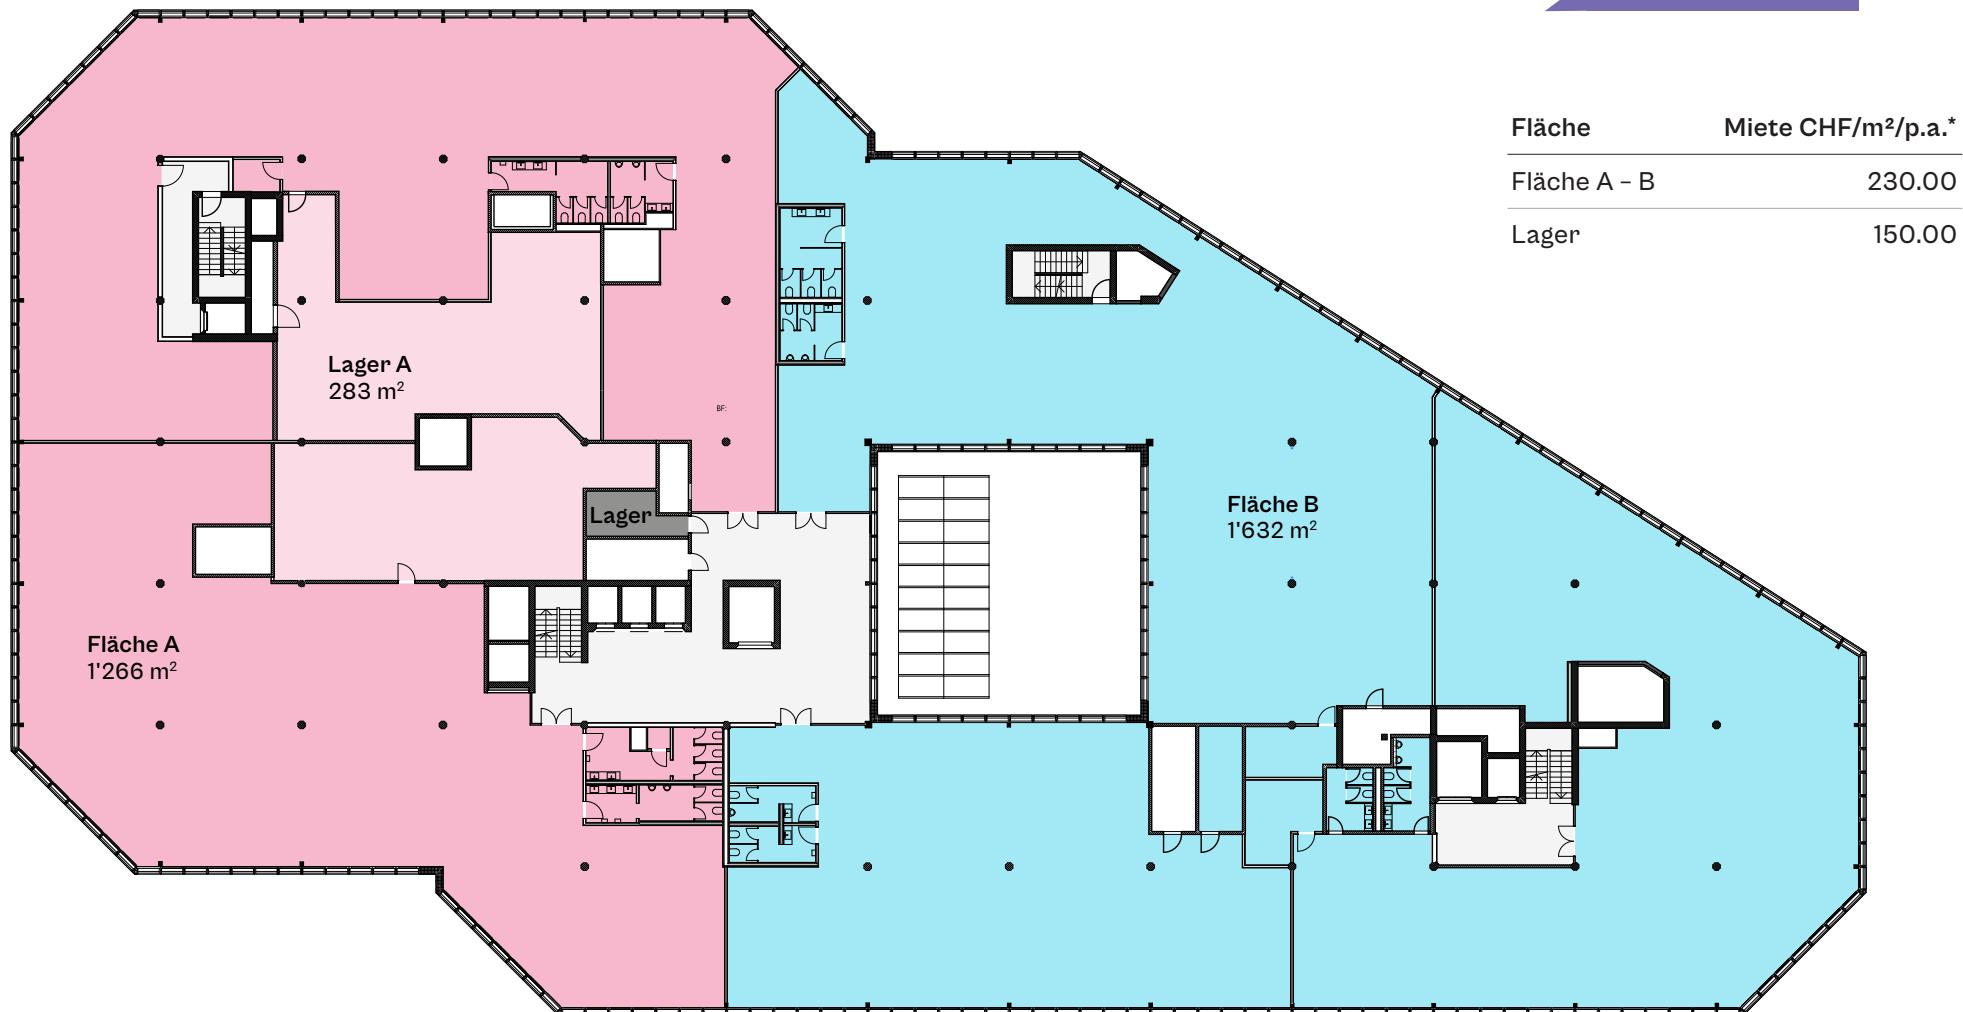

\* Sämtliche Preise verstehen sich exkl. Zuschlagsfläche im EG,  
Nebenkosten und MwSt.  
Änderungen und Abweichungen gegenüber den publizierten  
Angaben bleiben ausdrücklich vorbehalten.

**2. Obergeschoss**  
Total Mietflächen  
2'898 m<sup>2</sup> exkl. Lager

Massstab  
1:400 | A4


0 1 5 10



**Vermarktung**  
**CBRE**  
CBRE (Zürich) AG  
Bärensgasse 29, 8001 Zürich

# soo!

soo-office.ch

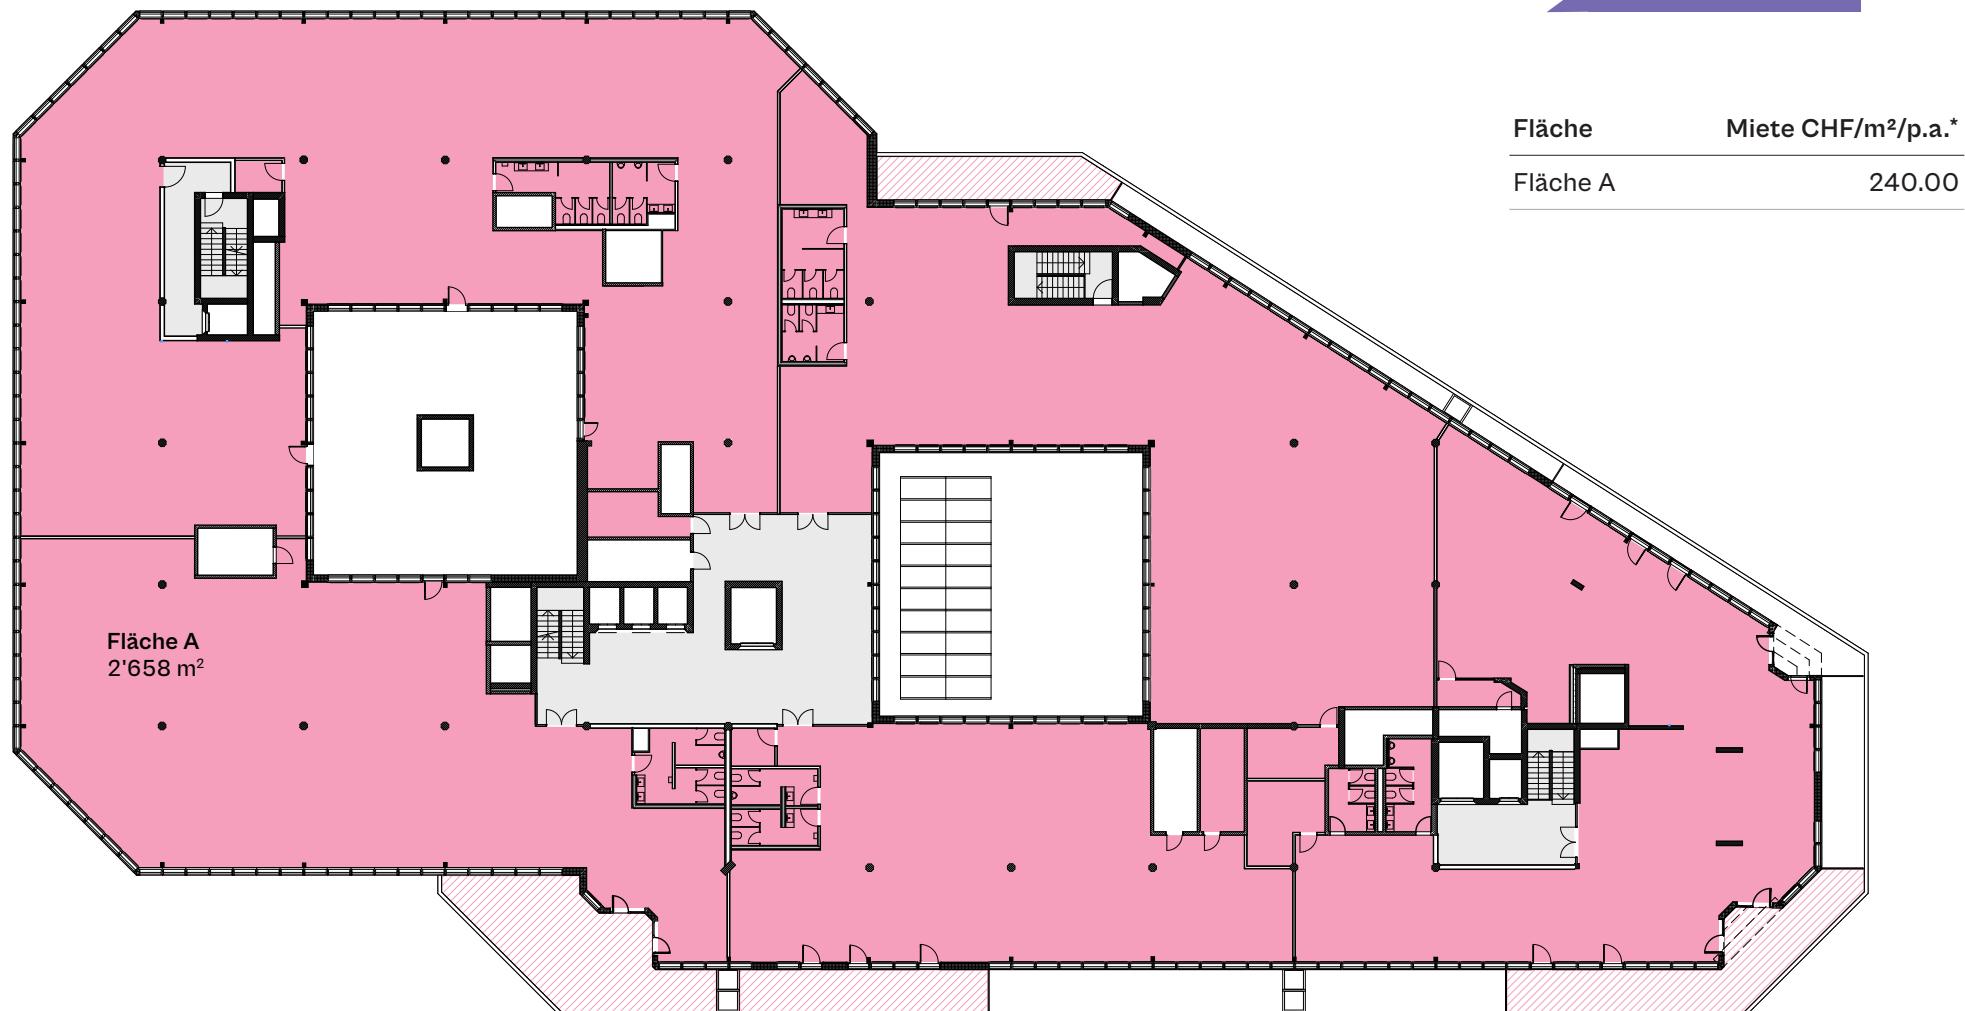

■ Terrassen 202m<sup>2</sup>

\* Sämtliche Preise verstehen sich exkl. Zuschlagsfläche im EG,  
Nebenkosten und MwSt.  
Änderungen und Abweichungen gegenüber den publizierten  
Angaben bleiben ausdrücklich vorbehalten.

**3. Obergeschoss**  
Total Mietflächen  
2'658 m<sup>2</sup> exkl. Lager


Massstab  
1:400 | A4  
0 1 5 10



**Vermarktung**  
**CBRE**  
CBRE (Zürich) AG  
Bärensgasse 29, 8001 Zürich

# soo!

soo-office.ch

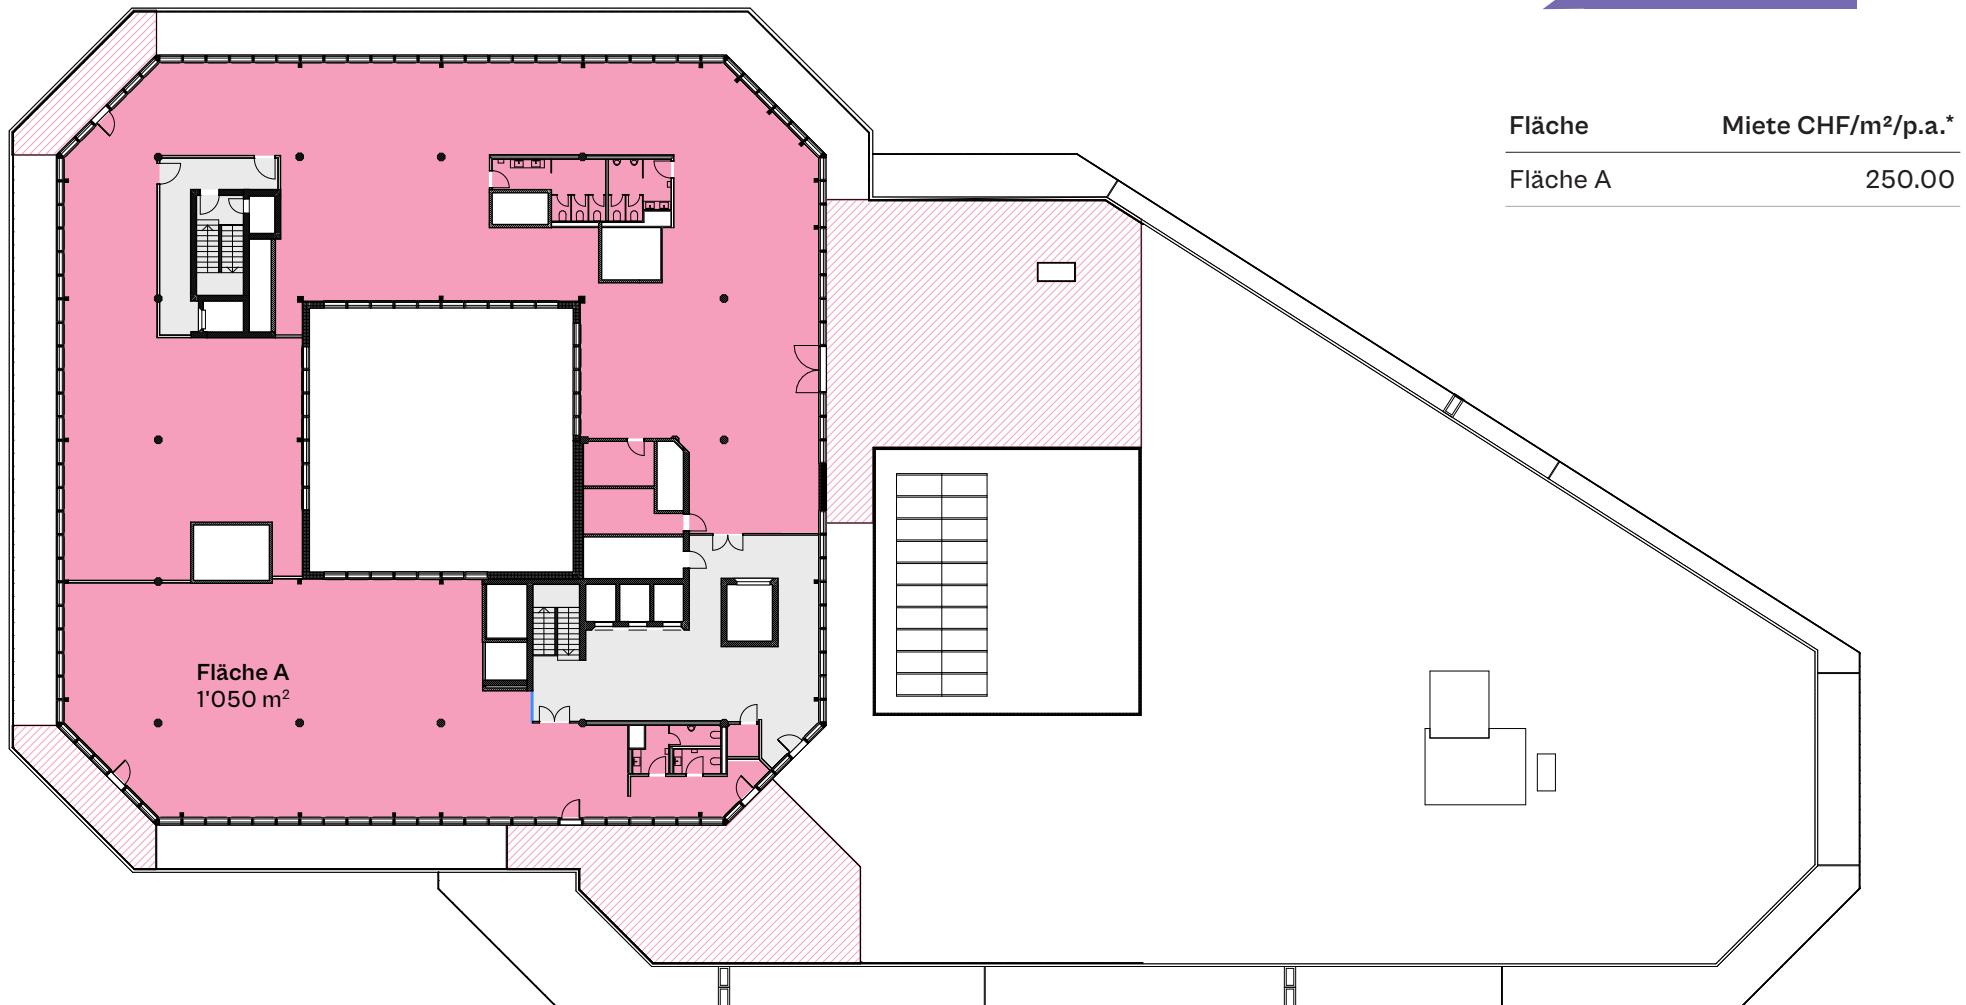

■ Terrassen 389 m<sup>2</sup>

\* Sämtliche Preise verstehen sich exkl. Zuschlagsfläche im EG,  
Nebenkosten und MwSt.  
Änderungen und Abweichungen gegenüber den publizierten  
Angaben bleiben ausdrücklich vorbehalten.

**3. Obergeschoss**  
Total Mietflächen  
1'050 m<sup>2</sup> exkl. Lager

Massstab  
1:400 | A4  
0 1 5 10



**Vermarktung**  
**CBRE**  
CBRE (Zürich) AG  
Bärensgasse 29, 8001 Zürich