

Fläche	Miete CHF/m ² /p.a.*
Fläche A - C	230.00
Lager	150.00





- Shared Meeting Spaces
- Duschen / Garderoben

* Sämtliche Preise verstehen sich exkl. Zuschlagsfläche im EG, Nebenkosten und MwSt.
 Änderungen und Abweichungen gegenüber den publizierten Angaben bleiben ausdrücklich vorbehalten.

Erdgeschoss
 Total Mietflächen
 1'032 m² exkl. Lager

Masstab
 1:400 | A4

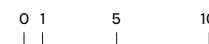

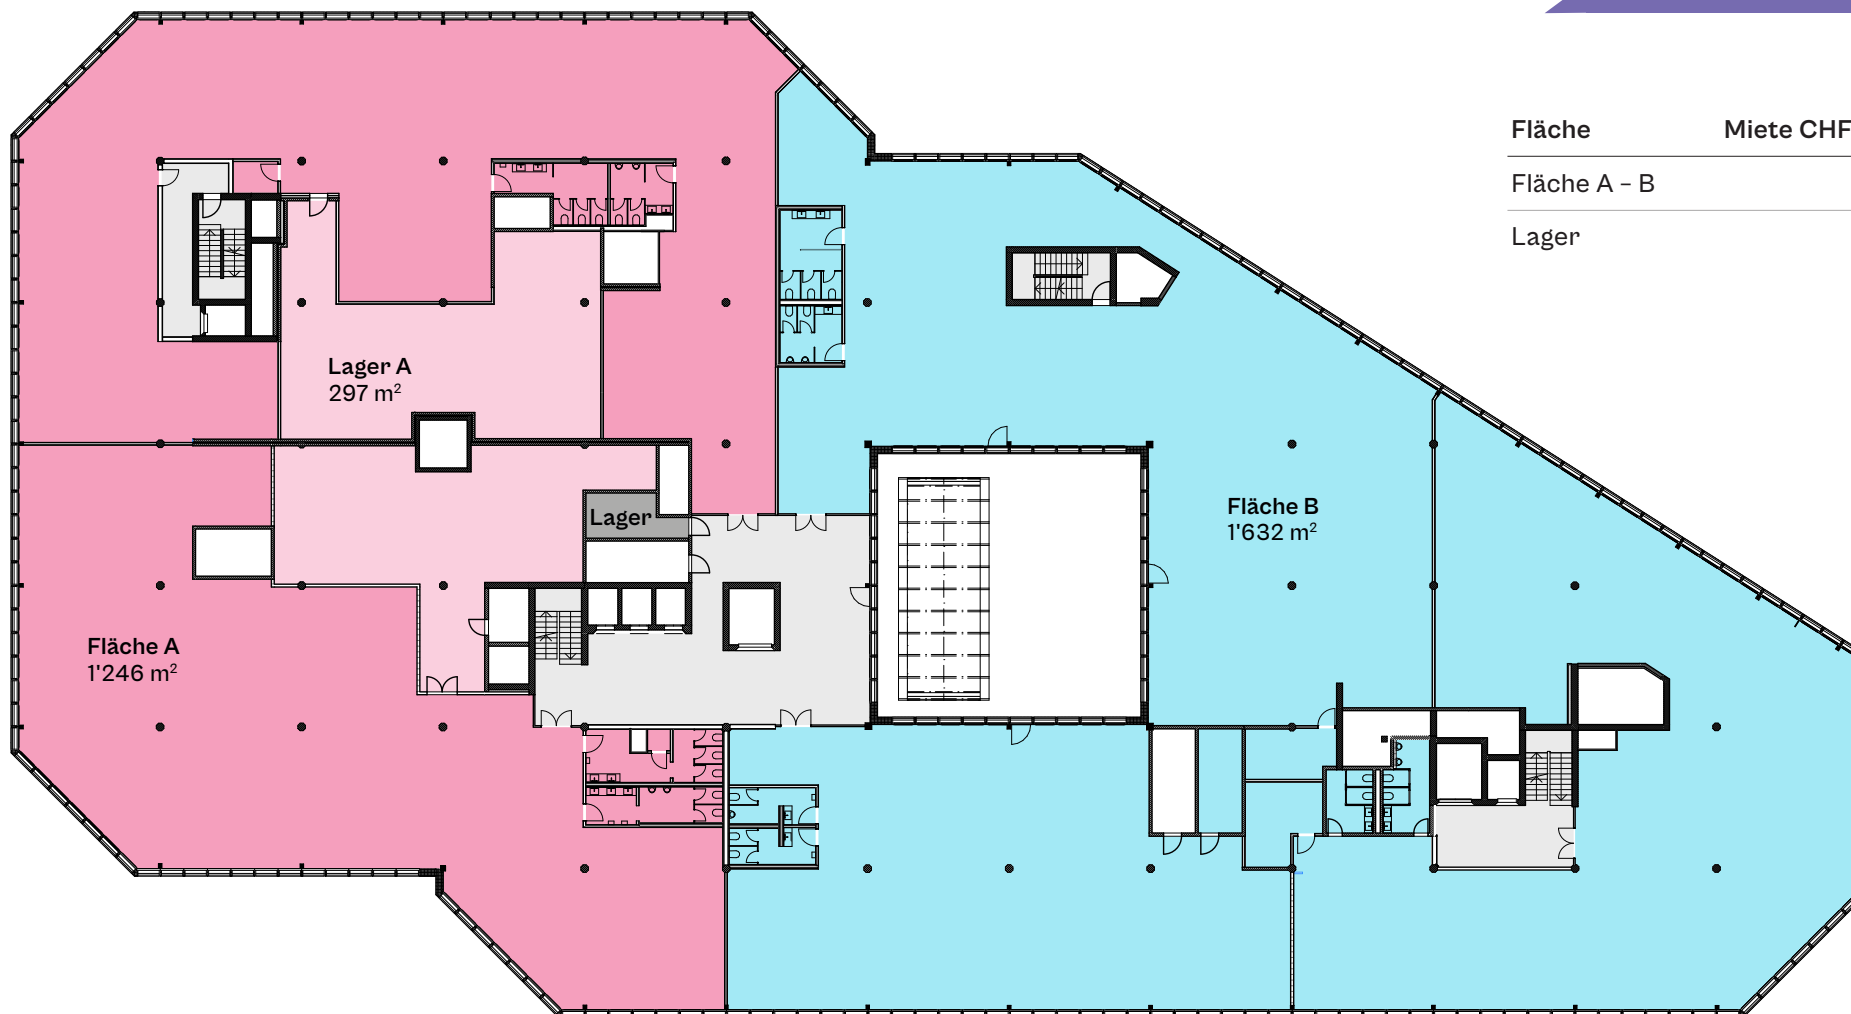


Fläche	Miete CHF/m ² /p.a.*
Fläche A - B	230.00
Lager	150.00

* Sämtliche Preise verstehen sich exkl. Zuschlagsfläche im EG, Nebenkosten und MwSt.


Änderungen und Abweichungen gegenüber den publizierten Angaben bleiben ausdrücklich vorbehalten.

1. Obergeschoss
Total Mietflächen
2'878 m² exkl. Lager

Masstab
1:400 | A4

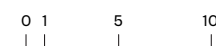

Vermarktung
CBRE
 CBRE (Zürich) AG
 Bäregasse 29, 8001 Zürich

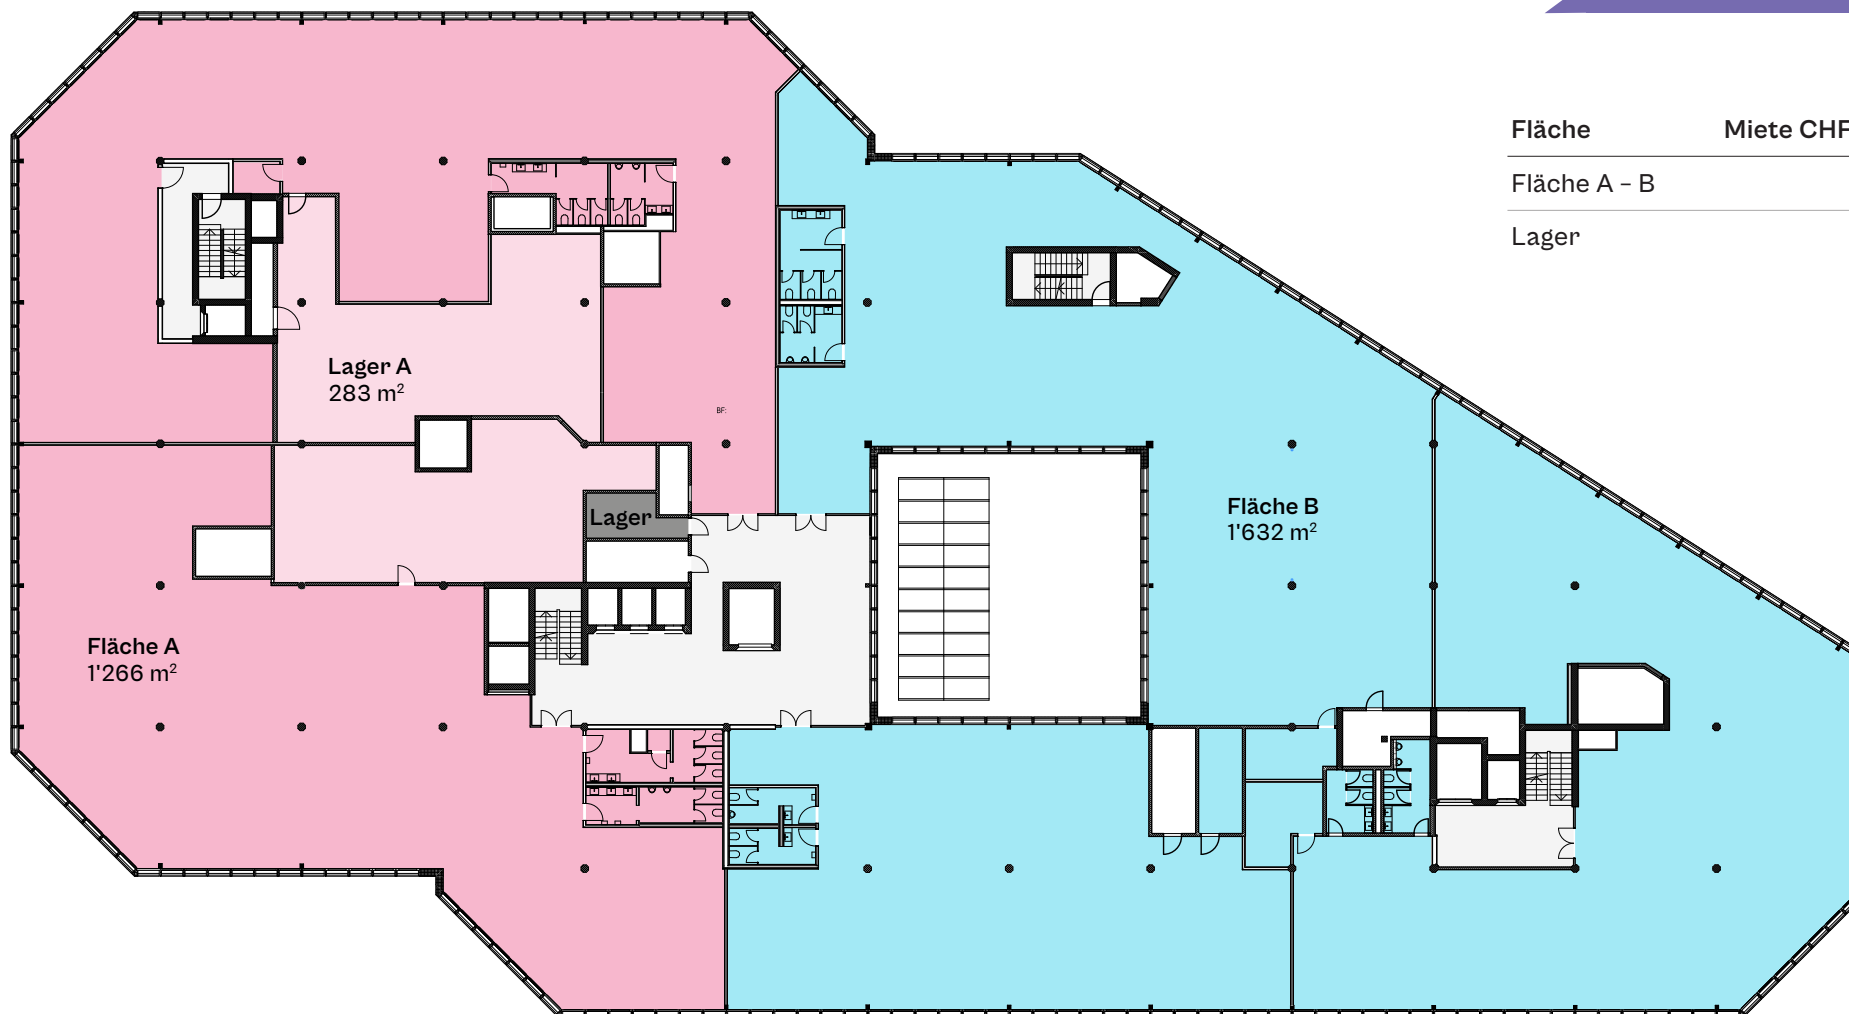


Fläche	Miete CHF/m ² /p.a.*
Fläche A - B	230.00
Lager	150.00

* Sämtliche Preise verstehen sich exkl. Zuschlagsfläche im EG, Nebenkosten und MwSt.

Änderungen und Abweichungen gegenüber den publizierten Angaben bleiben ausdrücklich vorbehalten.

2. Obergeschoss
Total Mietflächen
2'898 m² exkl. Lager


Masstab
1:400 | A4

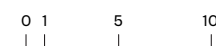

Vermarktung
CBRE

CBRE (Zürich) AG
 Bärenegasse 29, 8001 Zürich

Fläche	Miete CHF/m ² /p.a.*
Fläche A	240.00

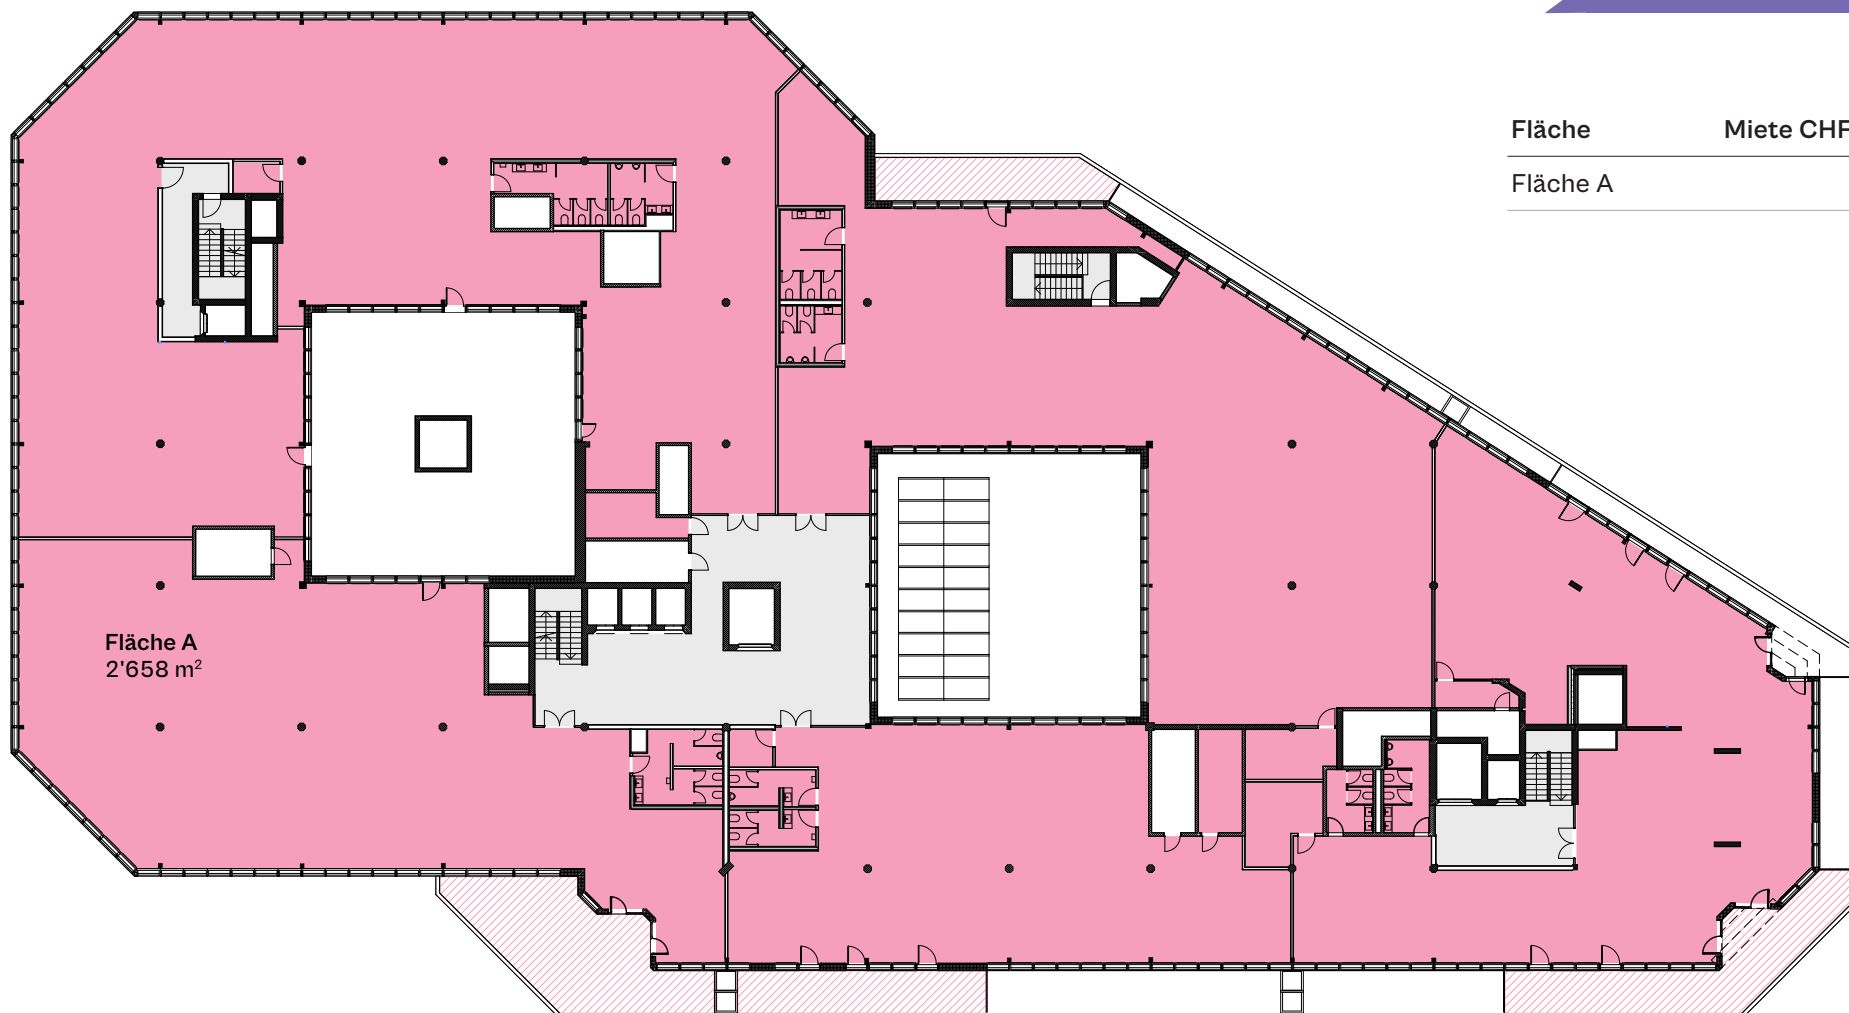

Fläche A
2'658 m²


/// Terrassen 202 m²

* Sämtliche Preise verstehen sich exkl. Zuschlagsfläche im EG, Nebenkosten und MwSt.


Änderungen und Abweichungen gegenüber den publizierten Angaben bleiben ausdrücklich vorbehalten.

3. Obergeschoss
Total Mietflächen
2'658 m² exkl. Lager

Masstab
1:400 | A4

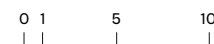

Vermarktung
CBRE
CBRE (Zürich) AG
Bäreneggasse 29, 8001 Zürich

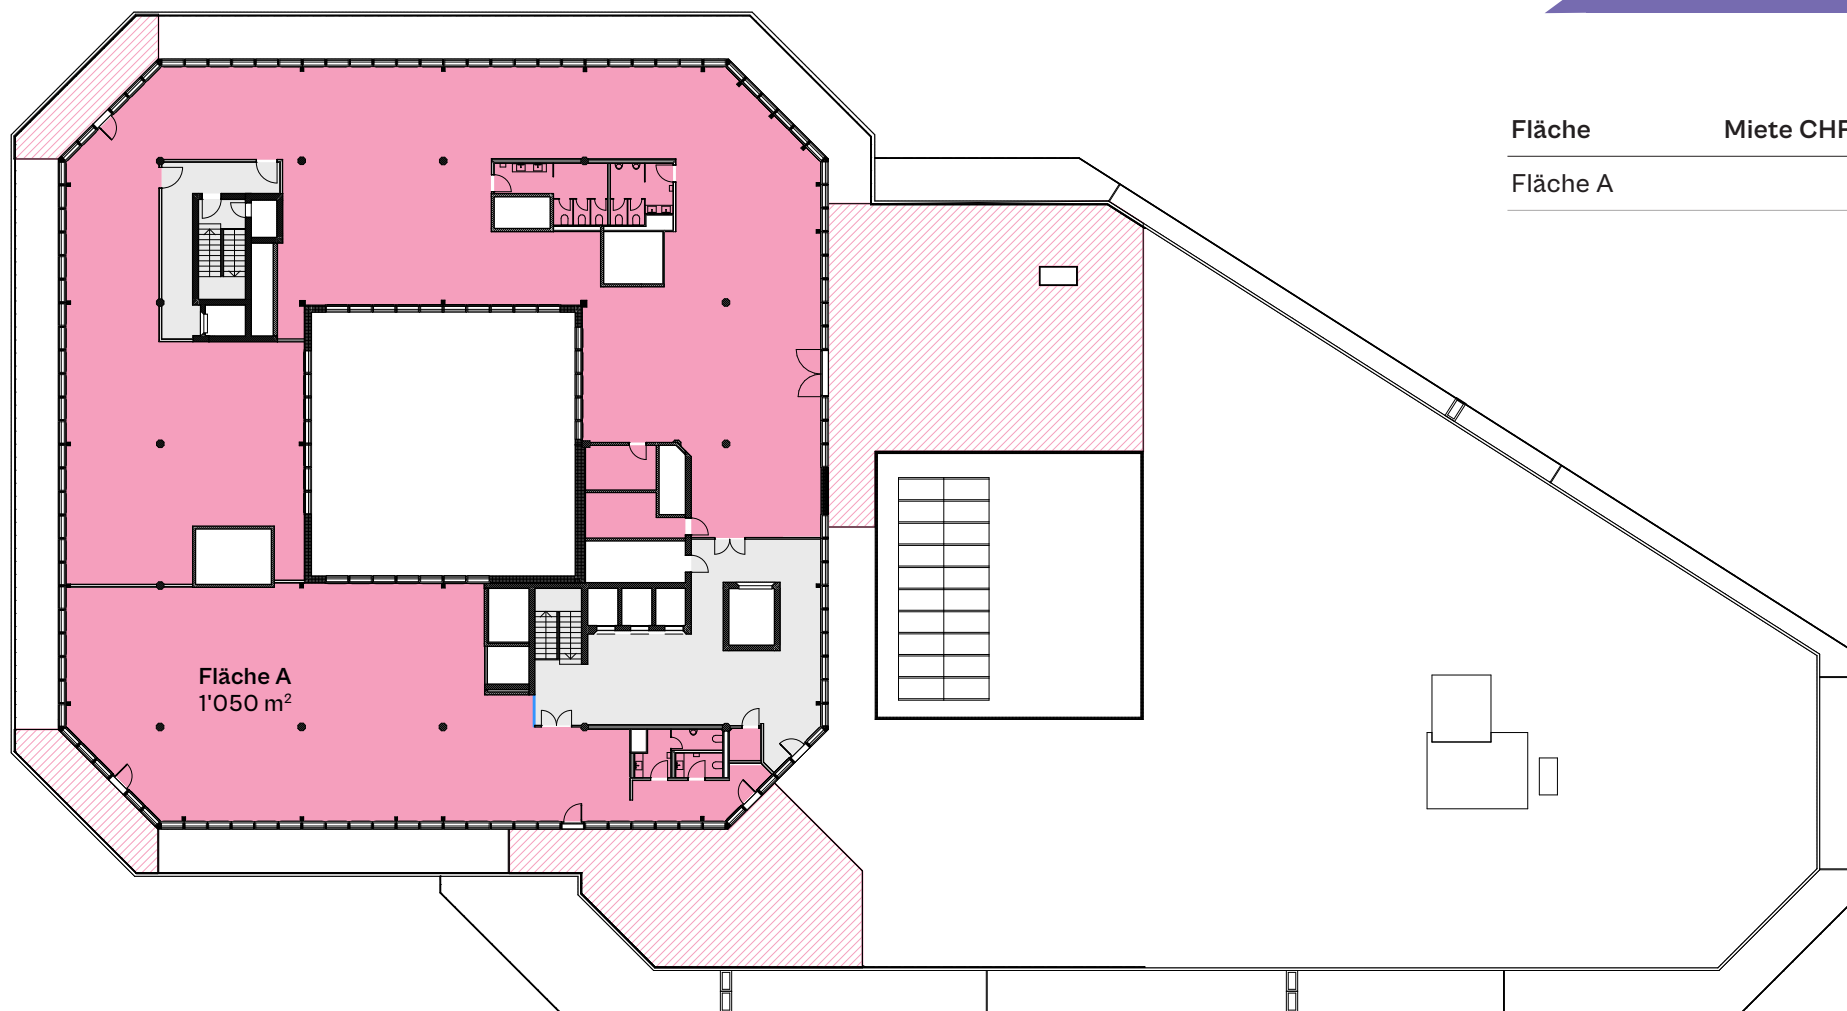

Fläche	Miete CHF/m ² /p.a.*
Fläche A	250.00


/// Terrassen 389 m²

* Sämtliche Preise verstehen sich exkl. Zuschlagsfläche im EG, Nebenkosten und MwSt.

Änderungen und Abweichungen gegenüber den publizierten Angaben bleiben ausdrücklich vorbehalten.

4. Obergeschoss
Total Mietflächen
1'050 m² exkl. Lager

Masstab
1:400 | A4

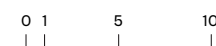

Vermarktung
CBRE

CBRE (Zürich) AG
 Bärenegasse 29, 8001 Zürich